


PERON - SZYMANKOWO

SKALA 1:500

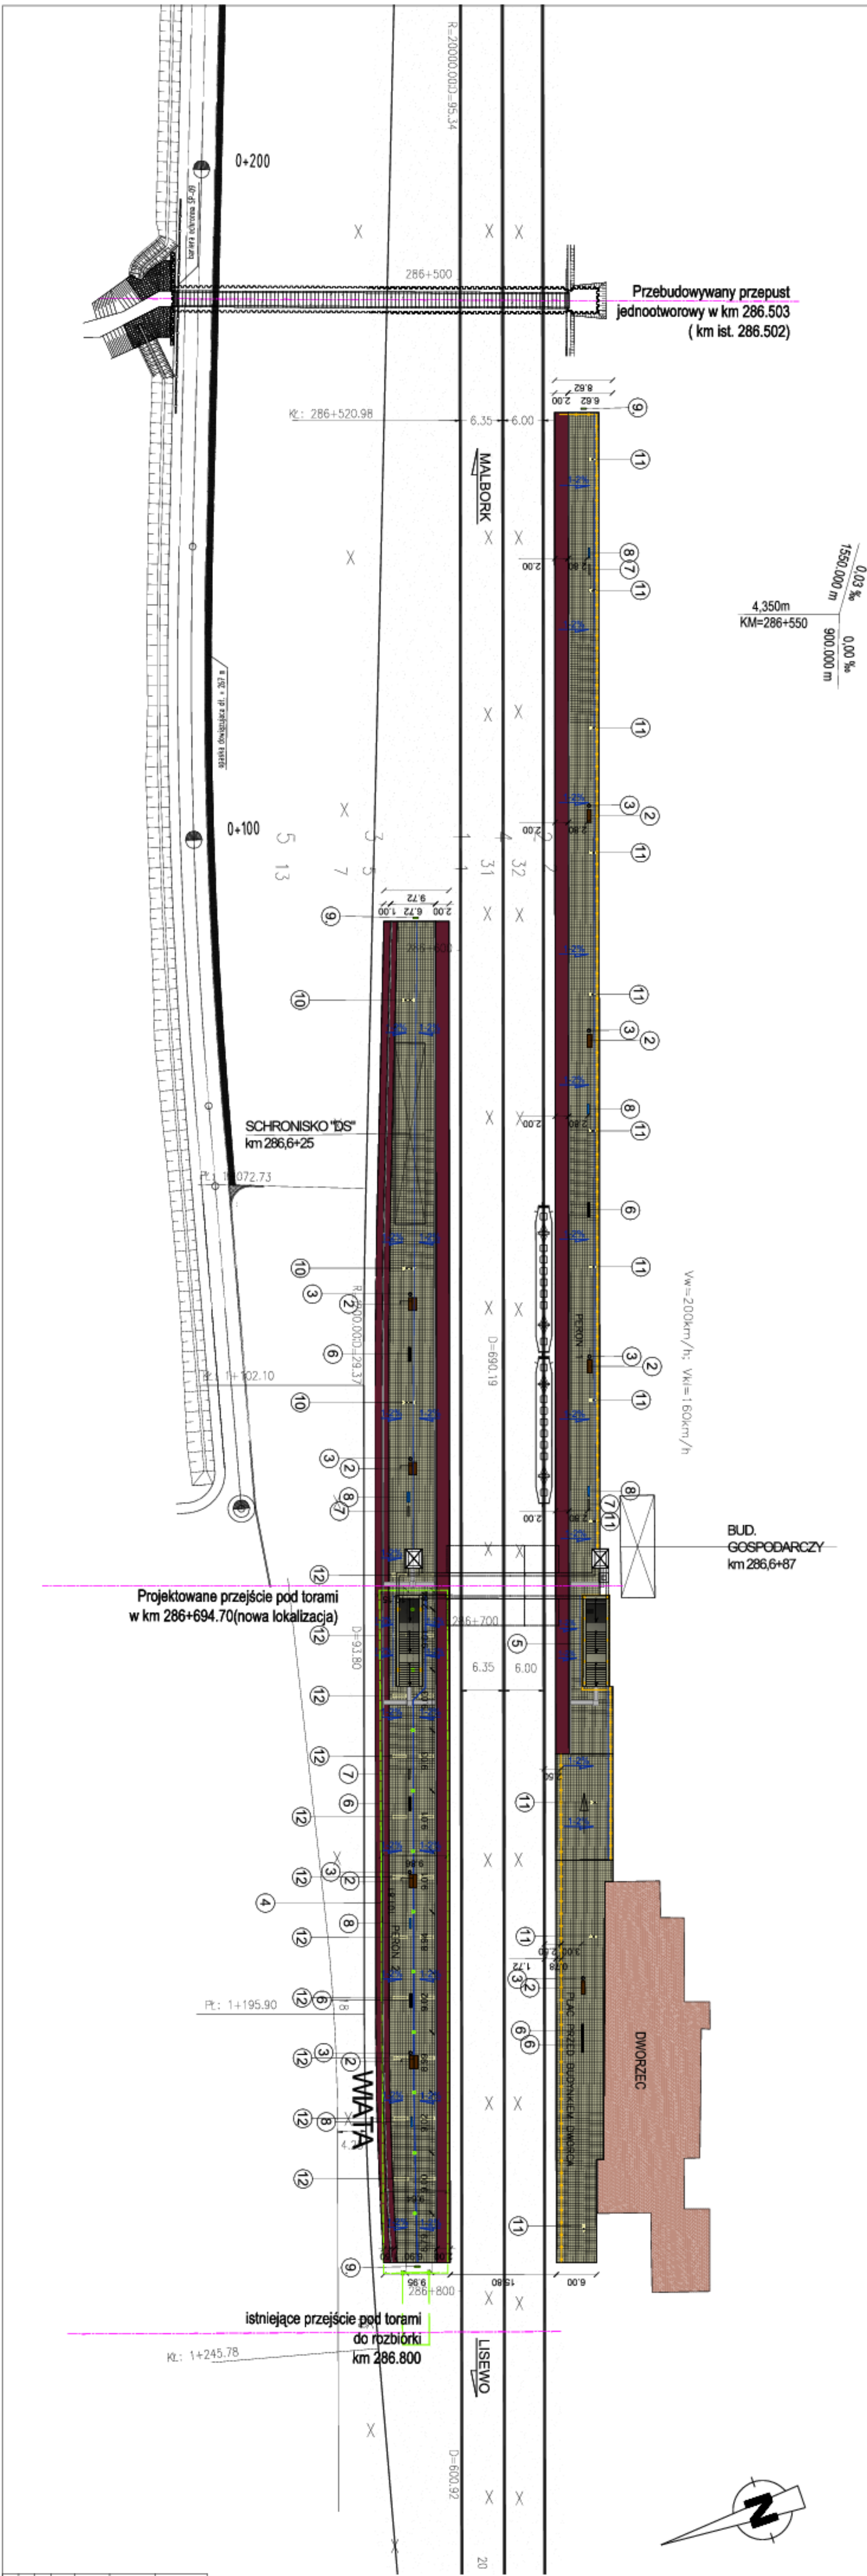

Malcrow		Stacja		BPBK	
Zadanie		MODERNIZACJA LINII KOLEJOWYCH I GOSPODARSTWA WARSZAWA - Gdynia		PROJEKT WYKONAWCZY	
Czas		LCS MAŁOBYRK		Dla odcinka	
Nazwa projektu		PERON SZYMANKOWO		Luty 2009	
Projektant		mgr inż. arch. Krzysztof Pankowski		09.04.09	
Opis		mgr inż. arch. Krzysztof Pankowski		-	
Sprawdził		mgr inż. arch. Krzysztof Pankowski		14.04.09	
				PKM.B.4.1.1	