Długość ogólna toru						Długość użytecz. toru						odl. rozjazdów od osi stacji				Legenda	
Nr	od	Nr rozj	do	Nr rozj	m	Nr	od	Nr rozj	do	Nr rozj	m	Nr	typ	dług.	odległ.	Nr	obiekt
1	S	1	R.cz	-	239	1	U	1	U	4	129	1	5	13	102	1	Magazyn GS
												2	5	13	34	2	Rampa czołowa
2	S	1	S	4	182	2	S	2	U	4	89	3	5	13	5		
3	S	3	K	-	114	3	Wk	-	K	-	81	4	100	13	80		
4	S	2	K	-	26												

popr. dług. użyt. toru Nr 1
dn. 17.03.81

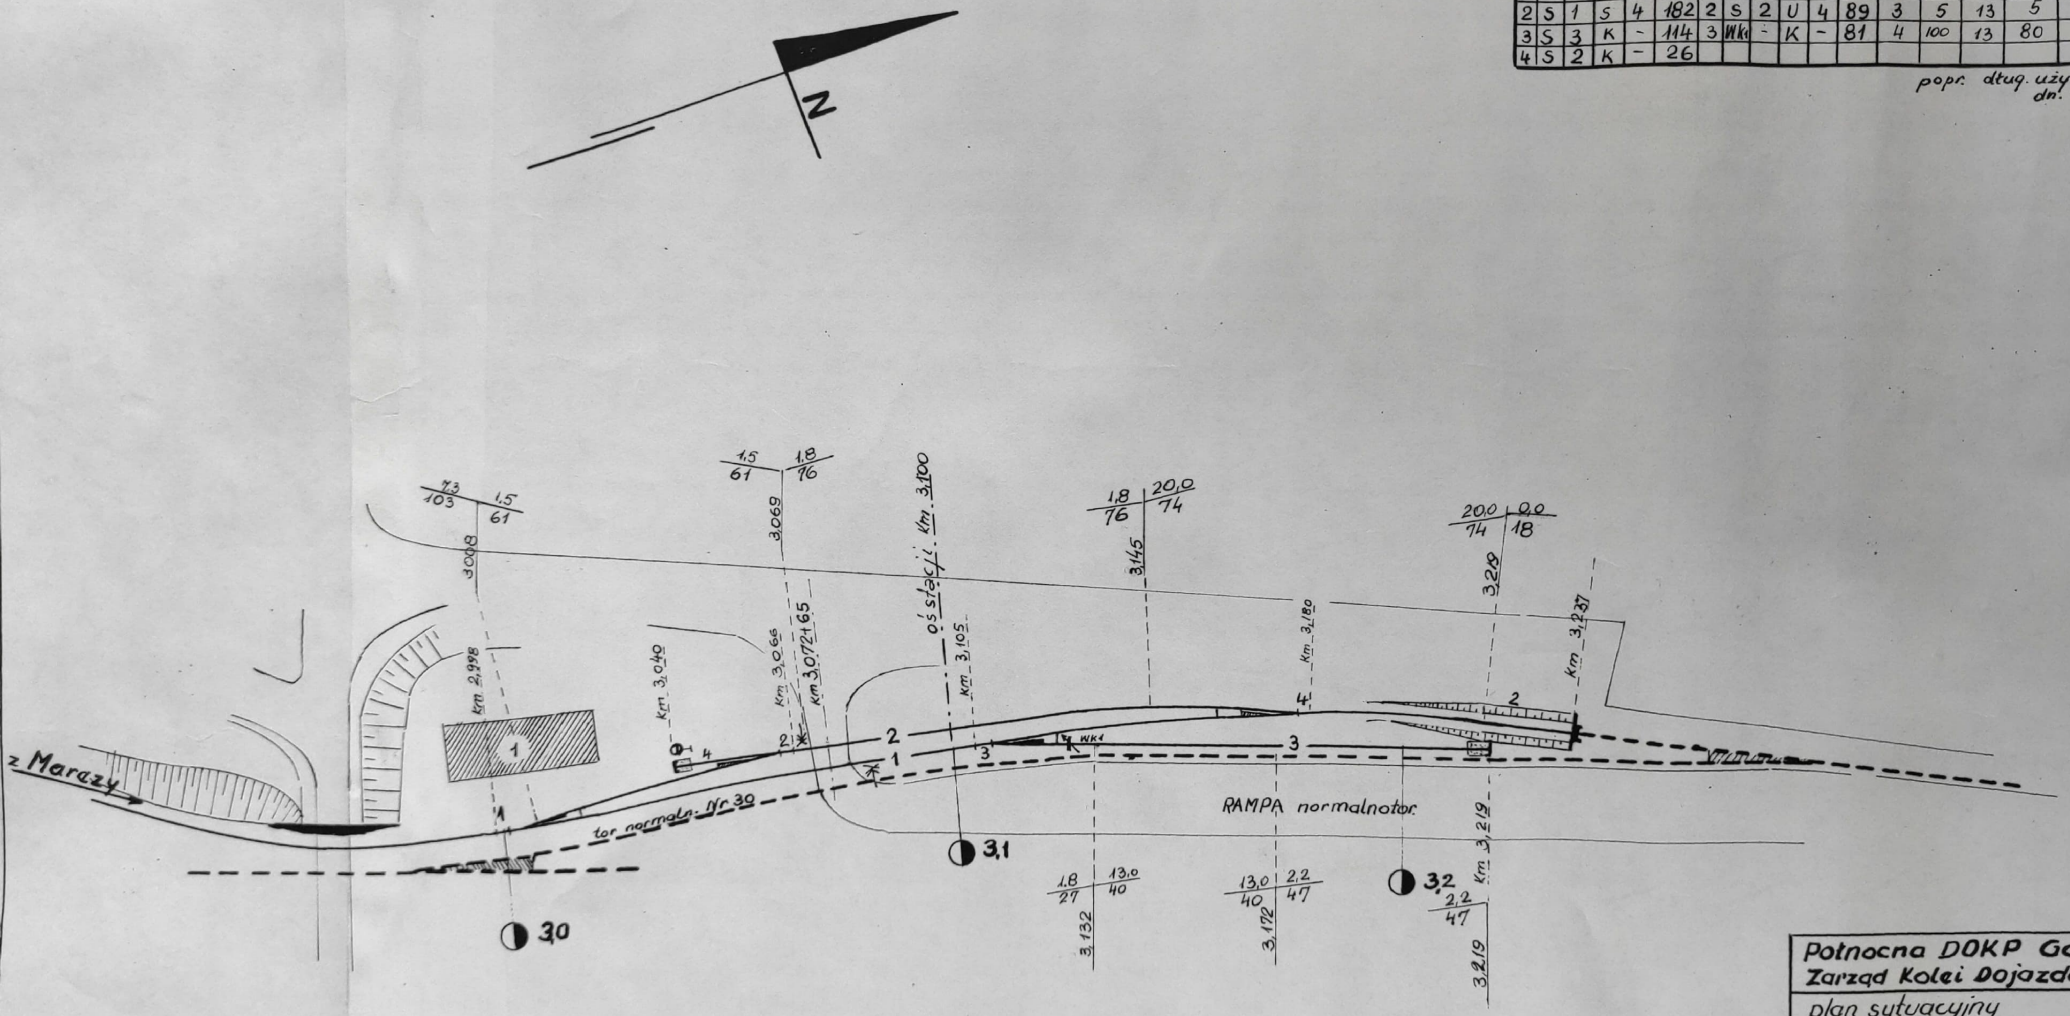

Północna DOKP Gdańsk
Zarząd Kolei Dojazdowych

plan sytuacyjny
st. Kwidzyn Wąsk.

	Data	Nazwisko	podpis
oprac.	10.12.80	Komisja	
Wykreśl.	26.01	inż. Zwiatkowski	
Sprawdz.	1981		

Ps 223