Wykaz torów na stacji k.d. ZNIN

Ogólna długość toru							Długość użytkowa toru							Długość użytkowa toru						
Nr toru	wd	Nr rozj.	dla	Nr rozj.	m		Nr toru	wd	Nr rozj.	dla	Nr rozj.	m		Nr toru	wd	Nr rozj.	dla	Nr rozj.	m	
1	S	33	K	–	297		1	rozj	33	S	32	60		1	U	33	S	32	40	
							1	rozj	32	rozj	13	150		1	U	29	U	13	110	
							1	rozj	13	K	–	10		1	S	13	K	–	7	
2	S	33	S	30	78		2	rozj	33	S	30	69		2	WK	4	S	30	89	
3	S	29	K	–	130		3	rozj	29	rozj	10	71		3	U	29	U	19	49	
							3	rozj	16	K	–	25		3	U	16	K	–	16	
4	S	28	K	–	34		4	rozj	28	K	–	25		4	U	28	K	–	16	
5	S	31	K	–	118		5	rozj	31	S	25	71		5	U	31	S	25	54	
							5	rozj	23	K	–	47		5	WK	1	K	–	36	
6	S	28	K	–	55		6	rozj	28	K	–	46		6	U	26	K	–	33	
7	S	23	K	–	56		7	rozj	23	K	–	47		7	WK	2	K	–	34	
8	S	26	K	–	44		8	rozj	26	K	–	35		8	U	26	K	–	24	
9	S	24	K	–	32		9	rozj	24	K	–	23		9	U	24	K	–	12	
10	S	27	K	–	32		10	rozj	27	K	–	23		10	U	27	K	–	12	
11	S	32	S	11	278		11	rozj	32	S	24	80		11	WK	3	S	24	60	
							11	rozj	24	rozj	12	186		11	U	15	U	12	117	
							11	S	12	S	11	8		11	S	12	S	11	4	
12	S	12	obr	–	36		12	rozj	12	obr	–	27		12	U	12	obr	–	16	
13	S	15	K	–	73		13	rozj	15	K	–	64		13	U	15	K	–	53	
14	Obr	–	K	–	24		14	obr	–	K	–	24		14	obr	–	K	–	24	
15	S	21	K	–	73		15	rozj	21	K	–	64		15	U	21	K	–	53	
16	Obr	–	K	–	26		16	obr	–	K	–	26		16	obr	–	K	–	26	
17	S	20	K	–	58		17	rozj	20	K	–	49		17	U	20	K	–	36	
18	Obr	–	K	–	22		18	obr	–	K	–	22		18	obr	–	K	–	22	
19	S	17	K	–	59		19	rozj	17	K	–	50		19	U	17	K	–	35	
20	Obr	–	K	–	22		20	obr	–	K	–	22		20	obr	–	K	–	22	
21	S	16	K	–	40		21	rozj	16	K	–	21		21	U	16	K	–	11	
22	Obr	–	K	–	23		22	obr	–	K	–	23		22	obr	–	K	–	23	
23	S	14	K	–	66		23	rozj	14	S	16	10		23	U	14	S	16	7	
							23	rozj	16	K	–	49		23	U	16	K	–	38	
24	Obr	–	K	–	23		24	obr	–	K	–	23		24	obr	–	K	–	23	
25	S	18	K	–	44		25	S	18	K	–	35		25	S	18	K	–	22	
26	Obr	–	K	–	23		26	obr	–	K	–	23		26	obr	–	K	–	23	
27	Obr	–	K	–	23		26	obr	–	K	–	23		26	obr	–	K	–	23	
54	K	–	K	–	234		54	K	–	S	9	86		54	K	–	S	9	86	
							54	rozj	1	S	S	67		54	U	1	S	S	51	
							54	rozj	S	S	7	39		54	U	S	S	7	27	
							54	rozj	7	K	–	15		54	U	7	K	–	7	
54a	S	S	S	11	136		54a	rozj	S	rozj	6	21		54a	U	S	U	6	15	
							54a	rozj	6	rozj	8	18		54a	S	6	U	8	12	
							54a	rozj	6	rozj	11	20		54a	U	9	U	11	16	
56	K	–	Sp	6	131		56	K	–	rozj	3	61		56	K	–	U	3	50	
							56	S	3	rozj	6	56		56	B	3	U	6	44	
58	K	–	K	–	448		58	K	–	S	2	132		58	K	–	S	2	132	
							58	rozj	2	rozj	6	90		58	U	2	U	6	71	
							58	rozj	9	K	–	182		58	U	9	K	–	82	
60	K	–	S	11	253		60	K	–	rozj	4	117		60	K	–	U	4	103	
							60	S	4	rozj	10	96		60	S	4	U	10	82	
							60	S	10	rozj	11	8		60	S	10	U	11	4	
62	K	–	S	10	158		62	K	–	rozj	10	148		62	K	–	U	10	140	
64	S	7	K	–	102		64	rozj	7	SKa	–	26		64	SKa	–	U	7	25	

Legenda
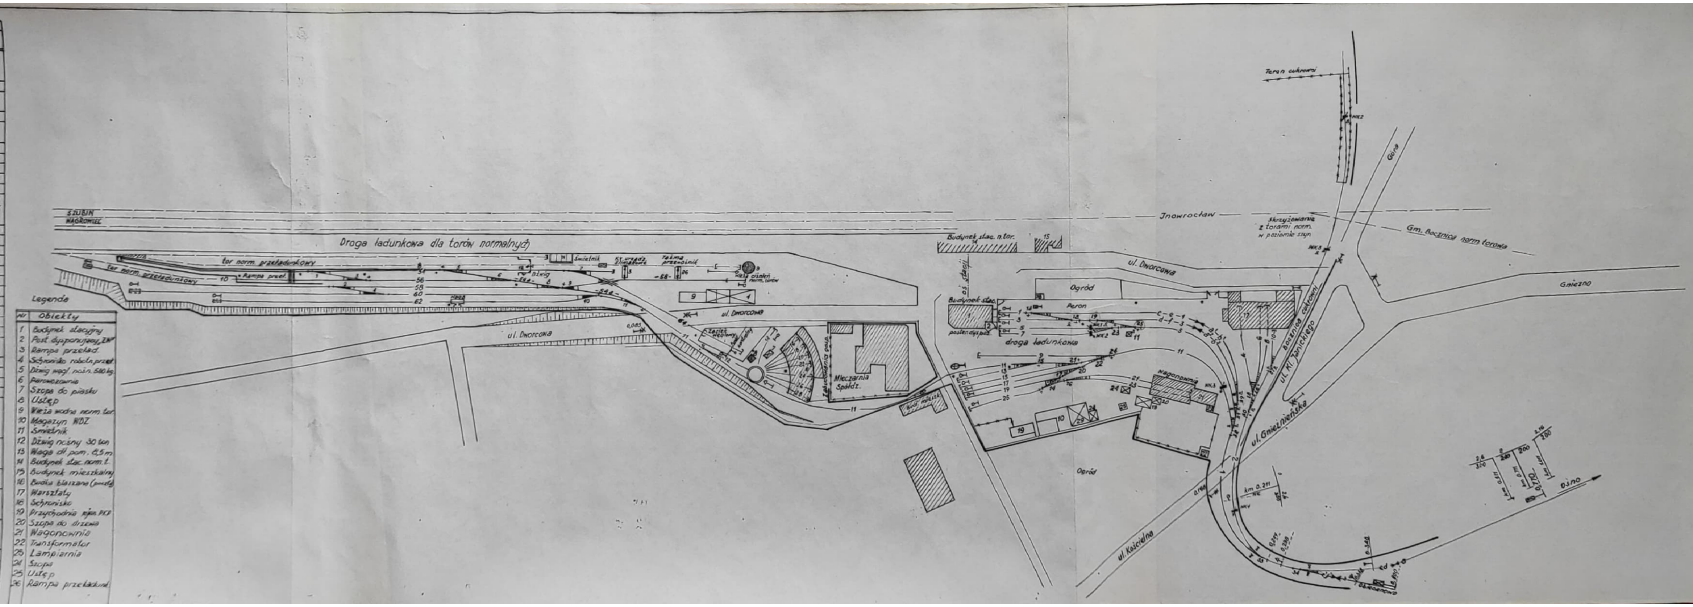
Nr	Obiekty
1	Budynek dworcowy
2	Post dyspozycyjny ZNP
3	Rampa przeładunkowa
4	Sygnalizator nastawczy
5	Dźwig wagi. nośn. 5 Mg
6	Piaskownica
7	Stopa do piasku
8	Ustęp
9	Wieża wodna norm. tor
10	Magazyn WOZ
11	Semafor
12	Dźwig rusowy 30 ton
13	Waga ciężarowa 15 m
14	Budynek dworcowy nr 1
15	Budynek mieszkalny
16	Budka kasowa (zamk.)
17	Warsztaty
18	Sekretariat
19	Przystanek dla PKS
20	Stopa do drzewa
21	Wagonownia
22	Transformator
23	Lamperia
24	Stopa
25	Ustęp
26	Rampa przeładunkowa